



Északi homlokzat

1:100

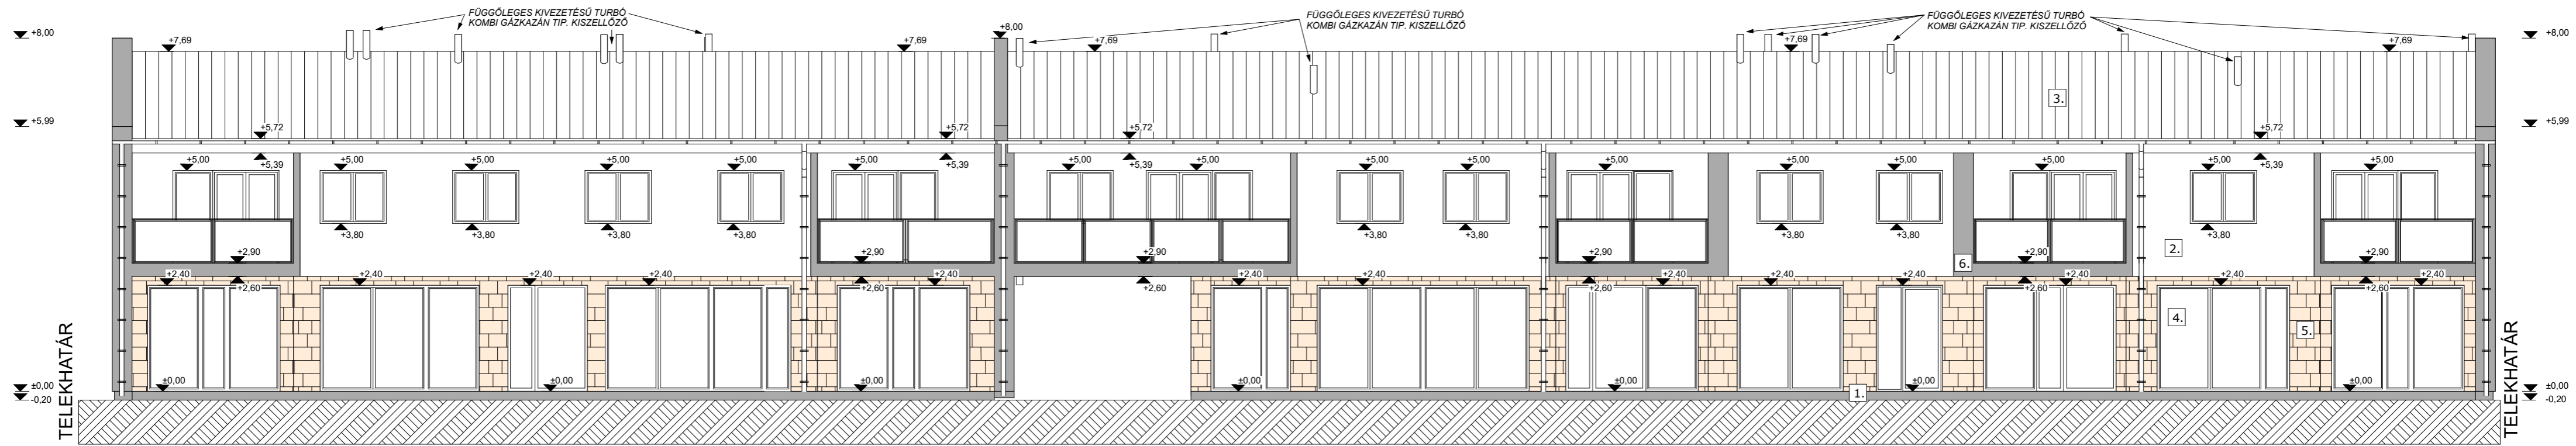


Déli homlokzat

1:100

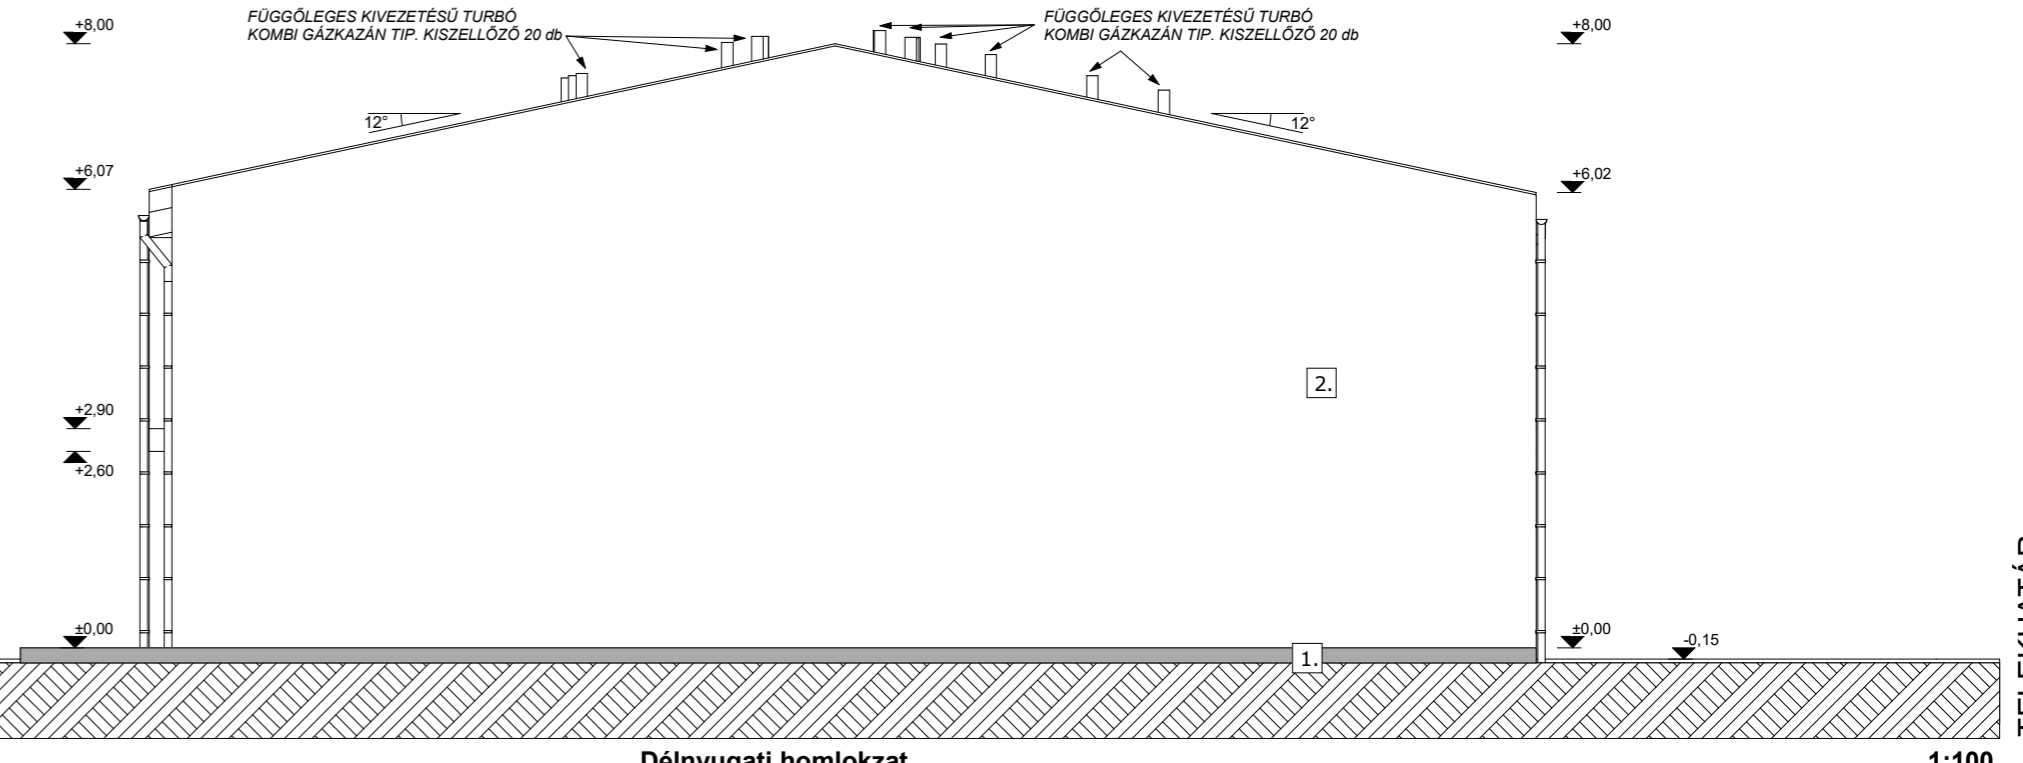

Délnyugati homlokzat


1:100

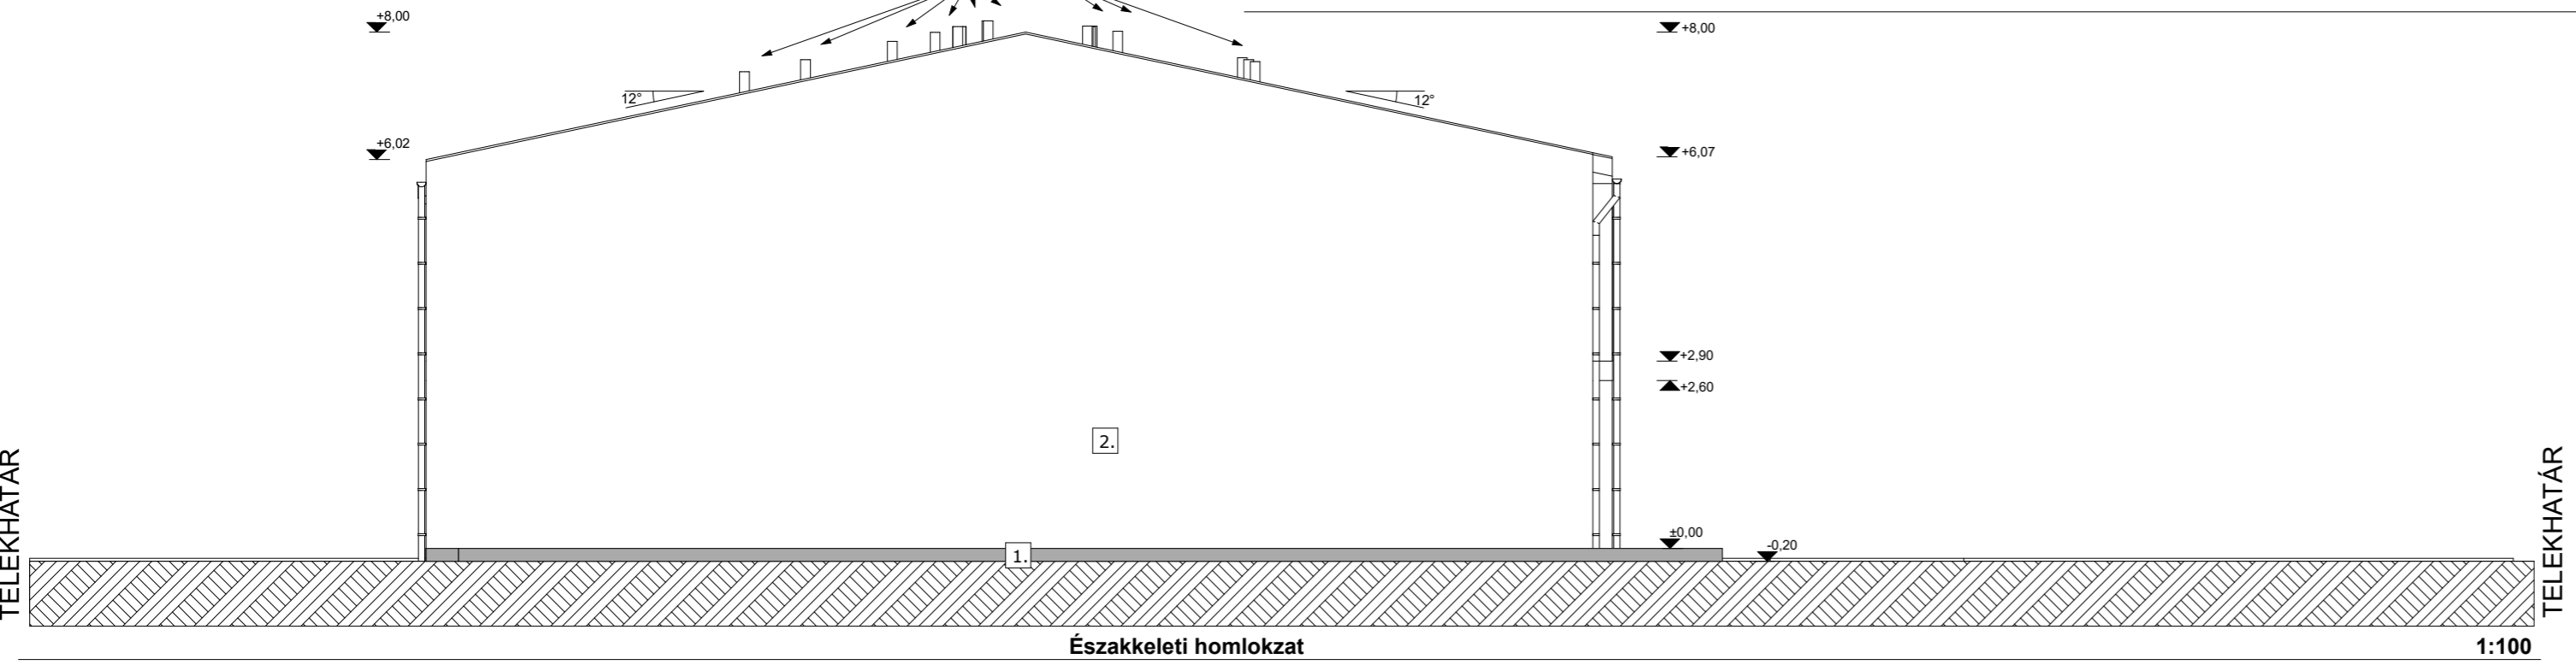

Északkeleti homlokzat

1:100

- 1 SZÜRKE MOZAIK LÁBAZATVAKOLAT
- 2 FEHÉR SZÍNŰ HOMLOKZAT
- 3 SZÜRKE KORCOLT LEMZEFEDÉS
- 4 ANTRACIT MŰANYAG NYÍLÁSZÁRÓK
- 5 TAVERTIN MÉSzkŐ BURKOLAT
- 6 VÖRÖSES BARNA SZÍNŰ HOMLOKZAT
- 7 FEHÉR MŰANYAG NYÍLÁSZÁRÓK

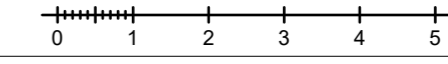

HOMLOKZATOK			
TÁRSASHÁZ ÉS ÜZLETSOR KIVITELEZÉSI TERV			
M=1:100	2020.12.03.	A2	É-06
SZABÓ ISTVÁN 2030 ÉRD, ANDRÁS U. 14. É2-13-0128 &		TÓTH MARIANNA 2461 TÁRNOK, KÁRÁSZ U. 8. É3-13-0902	

ÉPÍTETŐ:	PAPP CONSTRUCT KFT.
ÉPÍTETŐ CÍME:	2461 TÁRNOK, TESTVÉRISÉG U. 46.
ÉPÍTÉSI HELY:	2461 TÁRNOK, RÁKÓCZI ÚT 109-111. HRSZ.: 1708,1710.